


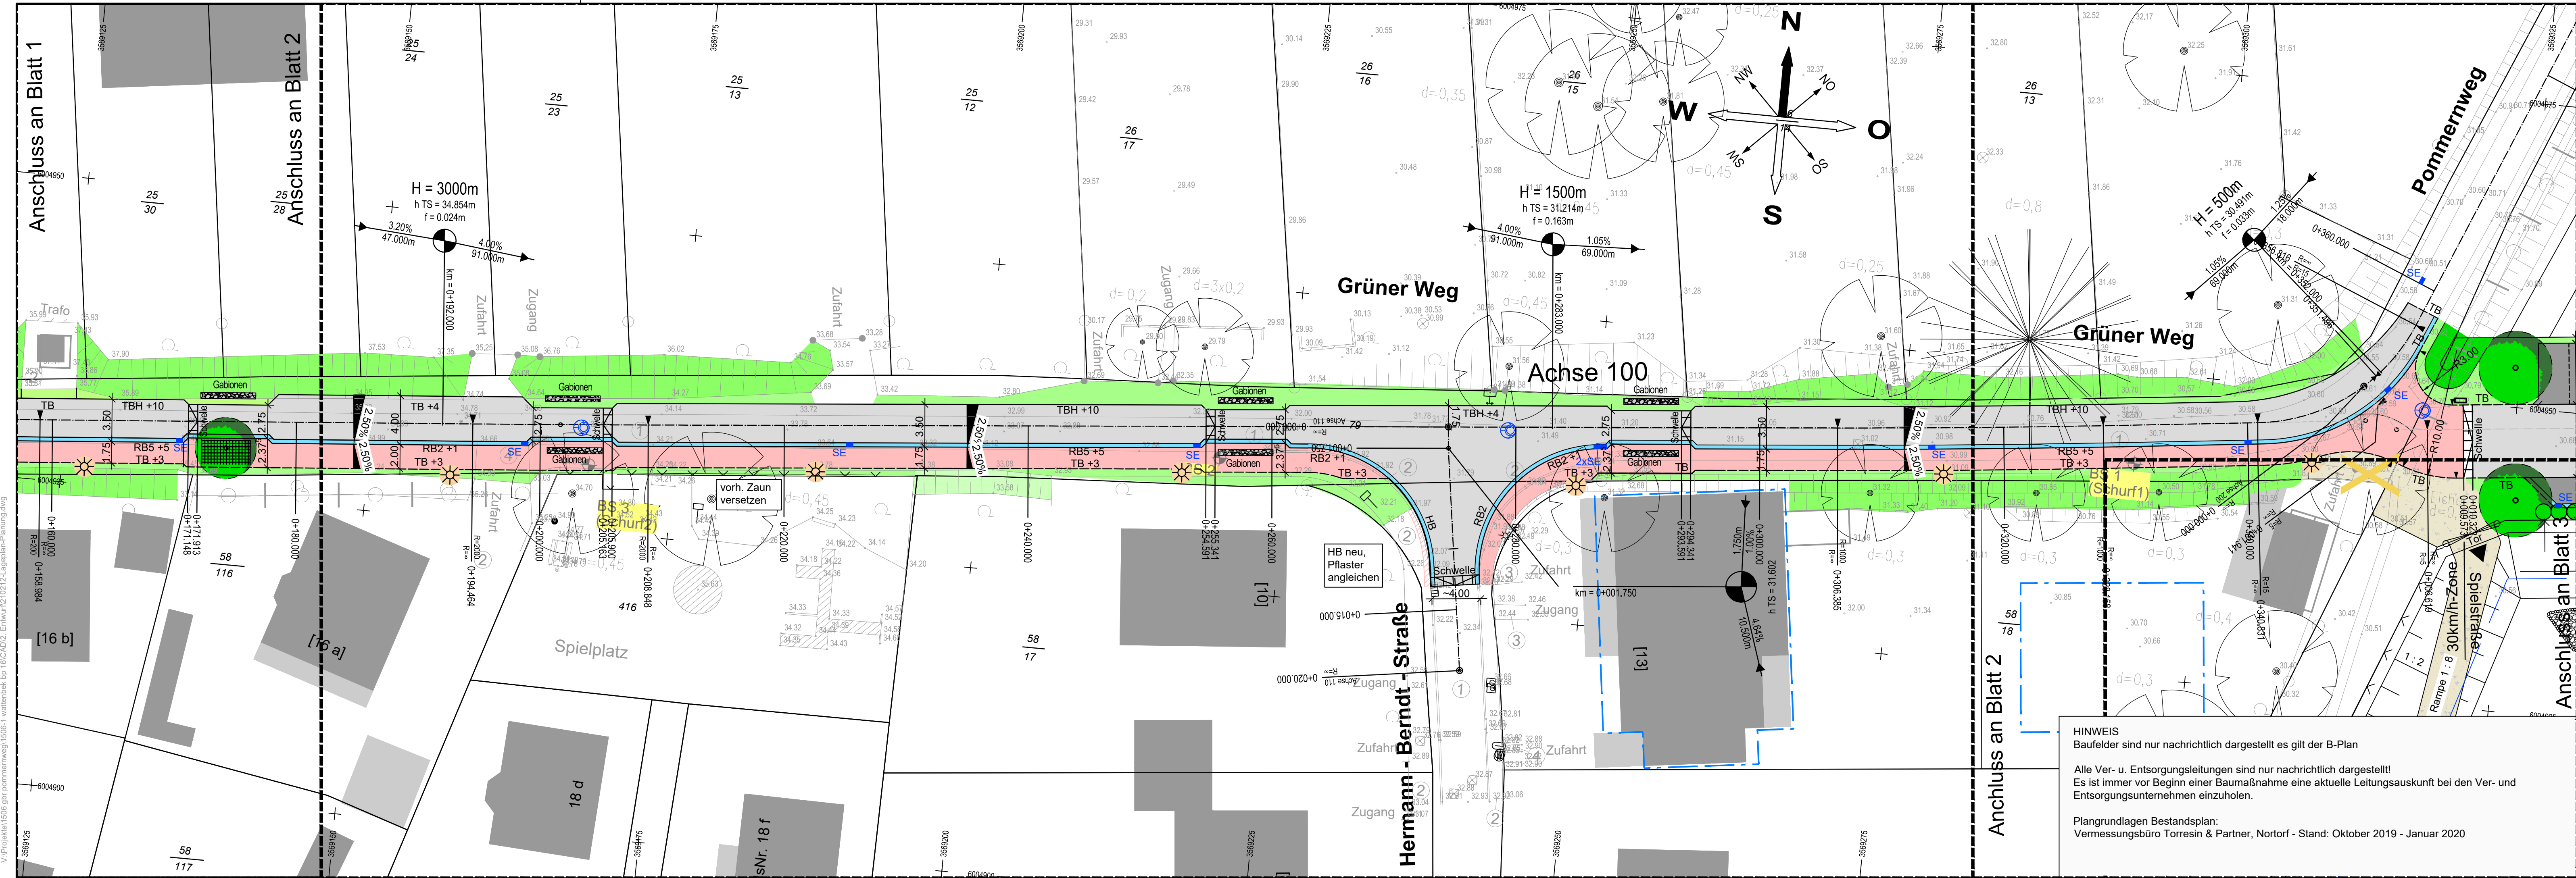

LEGENDE

- vorh. Flurstücksgrenzen
- gepl. Flurstücksgrenzen
- gepl. Grundstückszufahrt
- gepl. Grundstücksnummer
- gepl. Baugrenzen (entnommen aus Bebauungsplan, Stand 23.12.2020)
- gepl. Hecke (entnommen aus Bebauungsplan, Stand 23.12.2020)
- gepl. Baum (entnommen aus Bebauungsplan, Stand 23.12.2020)

BS 5

- TB
- TBH
- RB
- HB

- gepl. Tiefbord
- gepl. Tiefbord hochgestellt
- gepl. Rundbord
- gepl. Hochbord

- gepl. Markierung Parkplatz durch Pflasterung
- gepl. Querneigung

- Neigungsbrechpunkt

- Gradientenhochpunkt
- Gradiententiefpunkt

- gepl. Pflaster grau
- gepl. Pflaster anthrazit


- gepl. Entwässerungsrinne
- gepl. Schotterrasen

- gepl. Bankett/Grünfläche
- gepl. Grünfläche

- gepl. Pflaster Gehweg
- gepl. Abfallaufstellfläche

- gepl. Böschung
- vorh. Knick ausgewiesen

- vorh. Hecke ausgewiesen

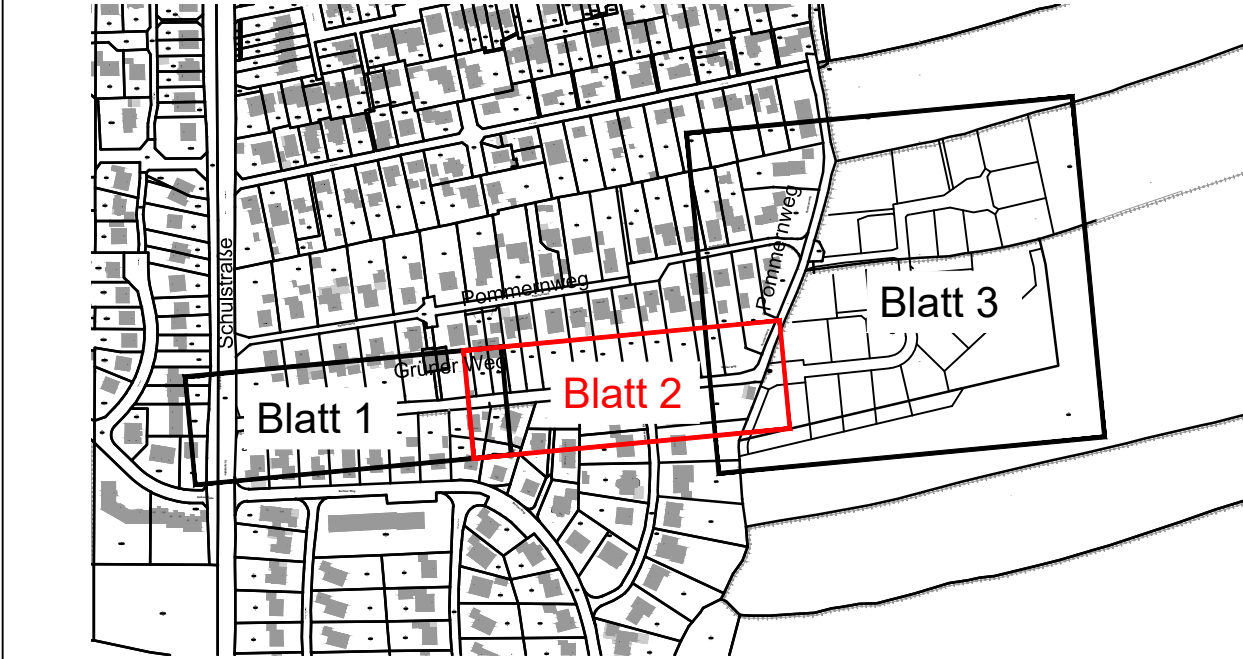

NR.	ART DER ÄNDERUNG	DATUM	BEARB.:	GEZ.:

BEARB.:	01/2021 Gaser/Kloc	GEZ.:	01/2021 Lühr	GEPR.:	01/2021 Keck
---------	--------------------	-------	--------------	--------	--------------

ZEICHNUNGS-NR.:
1506-2/1240040B

ANLAGE NR.:
5.2

KOORDINATENSYSTEM:
Gauß-Krüger-System
HÖHENSYSTEM
NNH

ABMESSUNGEN:
1235mm x 279mm

BN Umwelt GmbH

ZUR BINNENDÜNE 4
25524 BREITENBURG

Tel.: 04821/8993-0
Fax: 04821/8993-33
info@bn-umwelt.sh

BAUHERR:

GbR POMMERNWEG

BAUVORHABEN:

ERSCHLIESSUNG BEBAUUNGSPLAN NR.16 „GRÜNER WEG“

GEMEINDE WATTENBEK

PLANINHALT:

LAGEPLAN STASSENBAU
GRÜNER WEG (ACHSE 100) - BLATT 2 -

PLANUNGSSTAND:

ENTWURF

AUFGESTELLT: BREITENBURG, DEN 16.02.2021

HINWEIS
Baufelder sind nur nachrichtlich dargestellt es gilt der B-Plan

Alle Ver- u. Entsorgungsleitungen sind nur nachrichtlich dargestellt!
Es ist immer vor Beginn einer Baumaßnahme eine aktuelle Leitungsauskunft bei den Ver- und Entsorgungsunternehmen einzuholen.

Plangrundlagen Bestandsplan:
Vermessungsbüro Torresin & Partner, Nortorf - Stand: Oktober 2019 - Januar 2020